ANEXO II
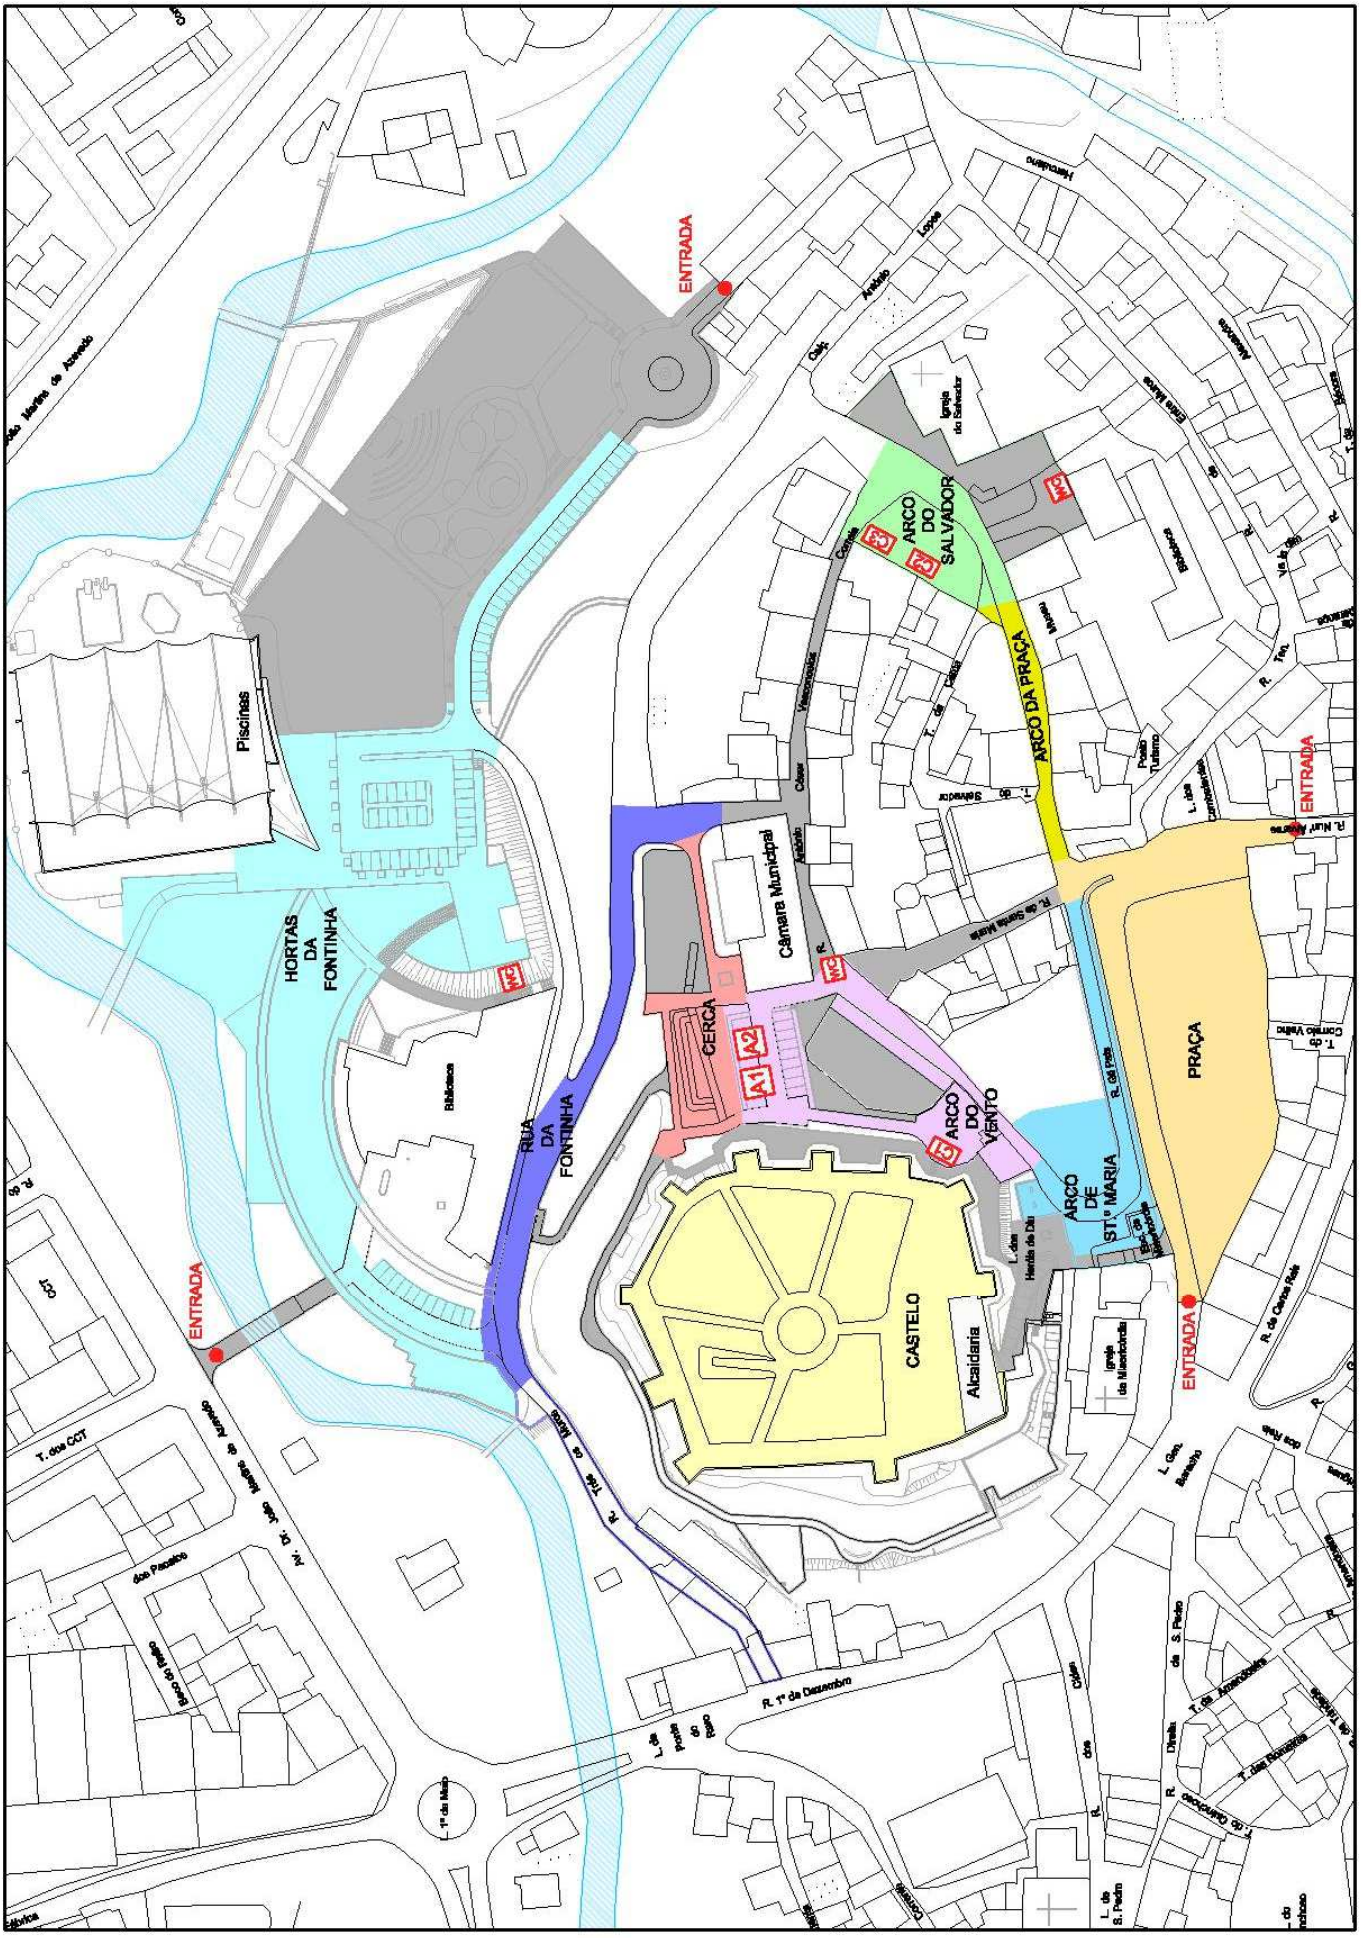
PLANTA DO EVENTO